


UWAGI:
WYMIARY SPRAWDZIĆ I PASOWAĆ NA BUDOWIE

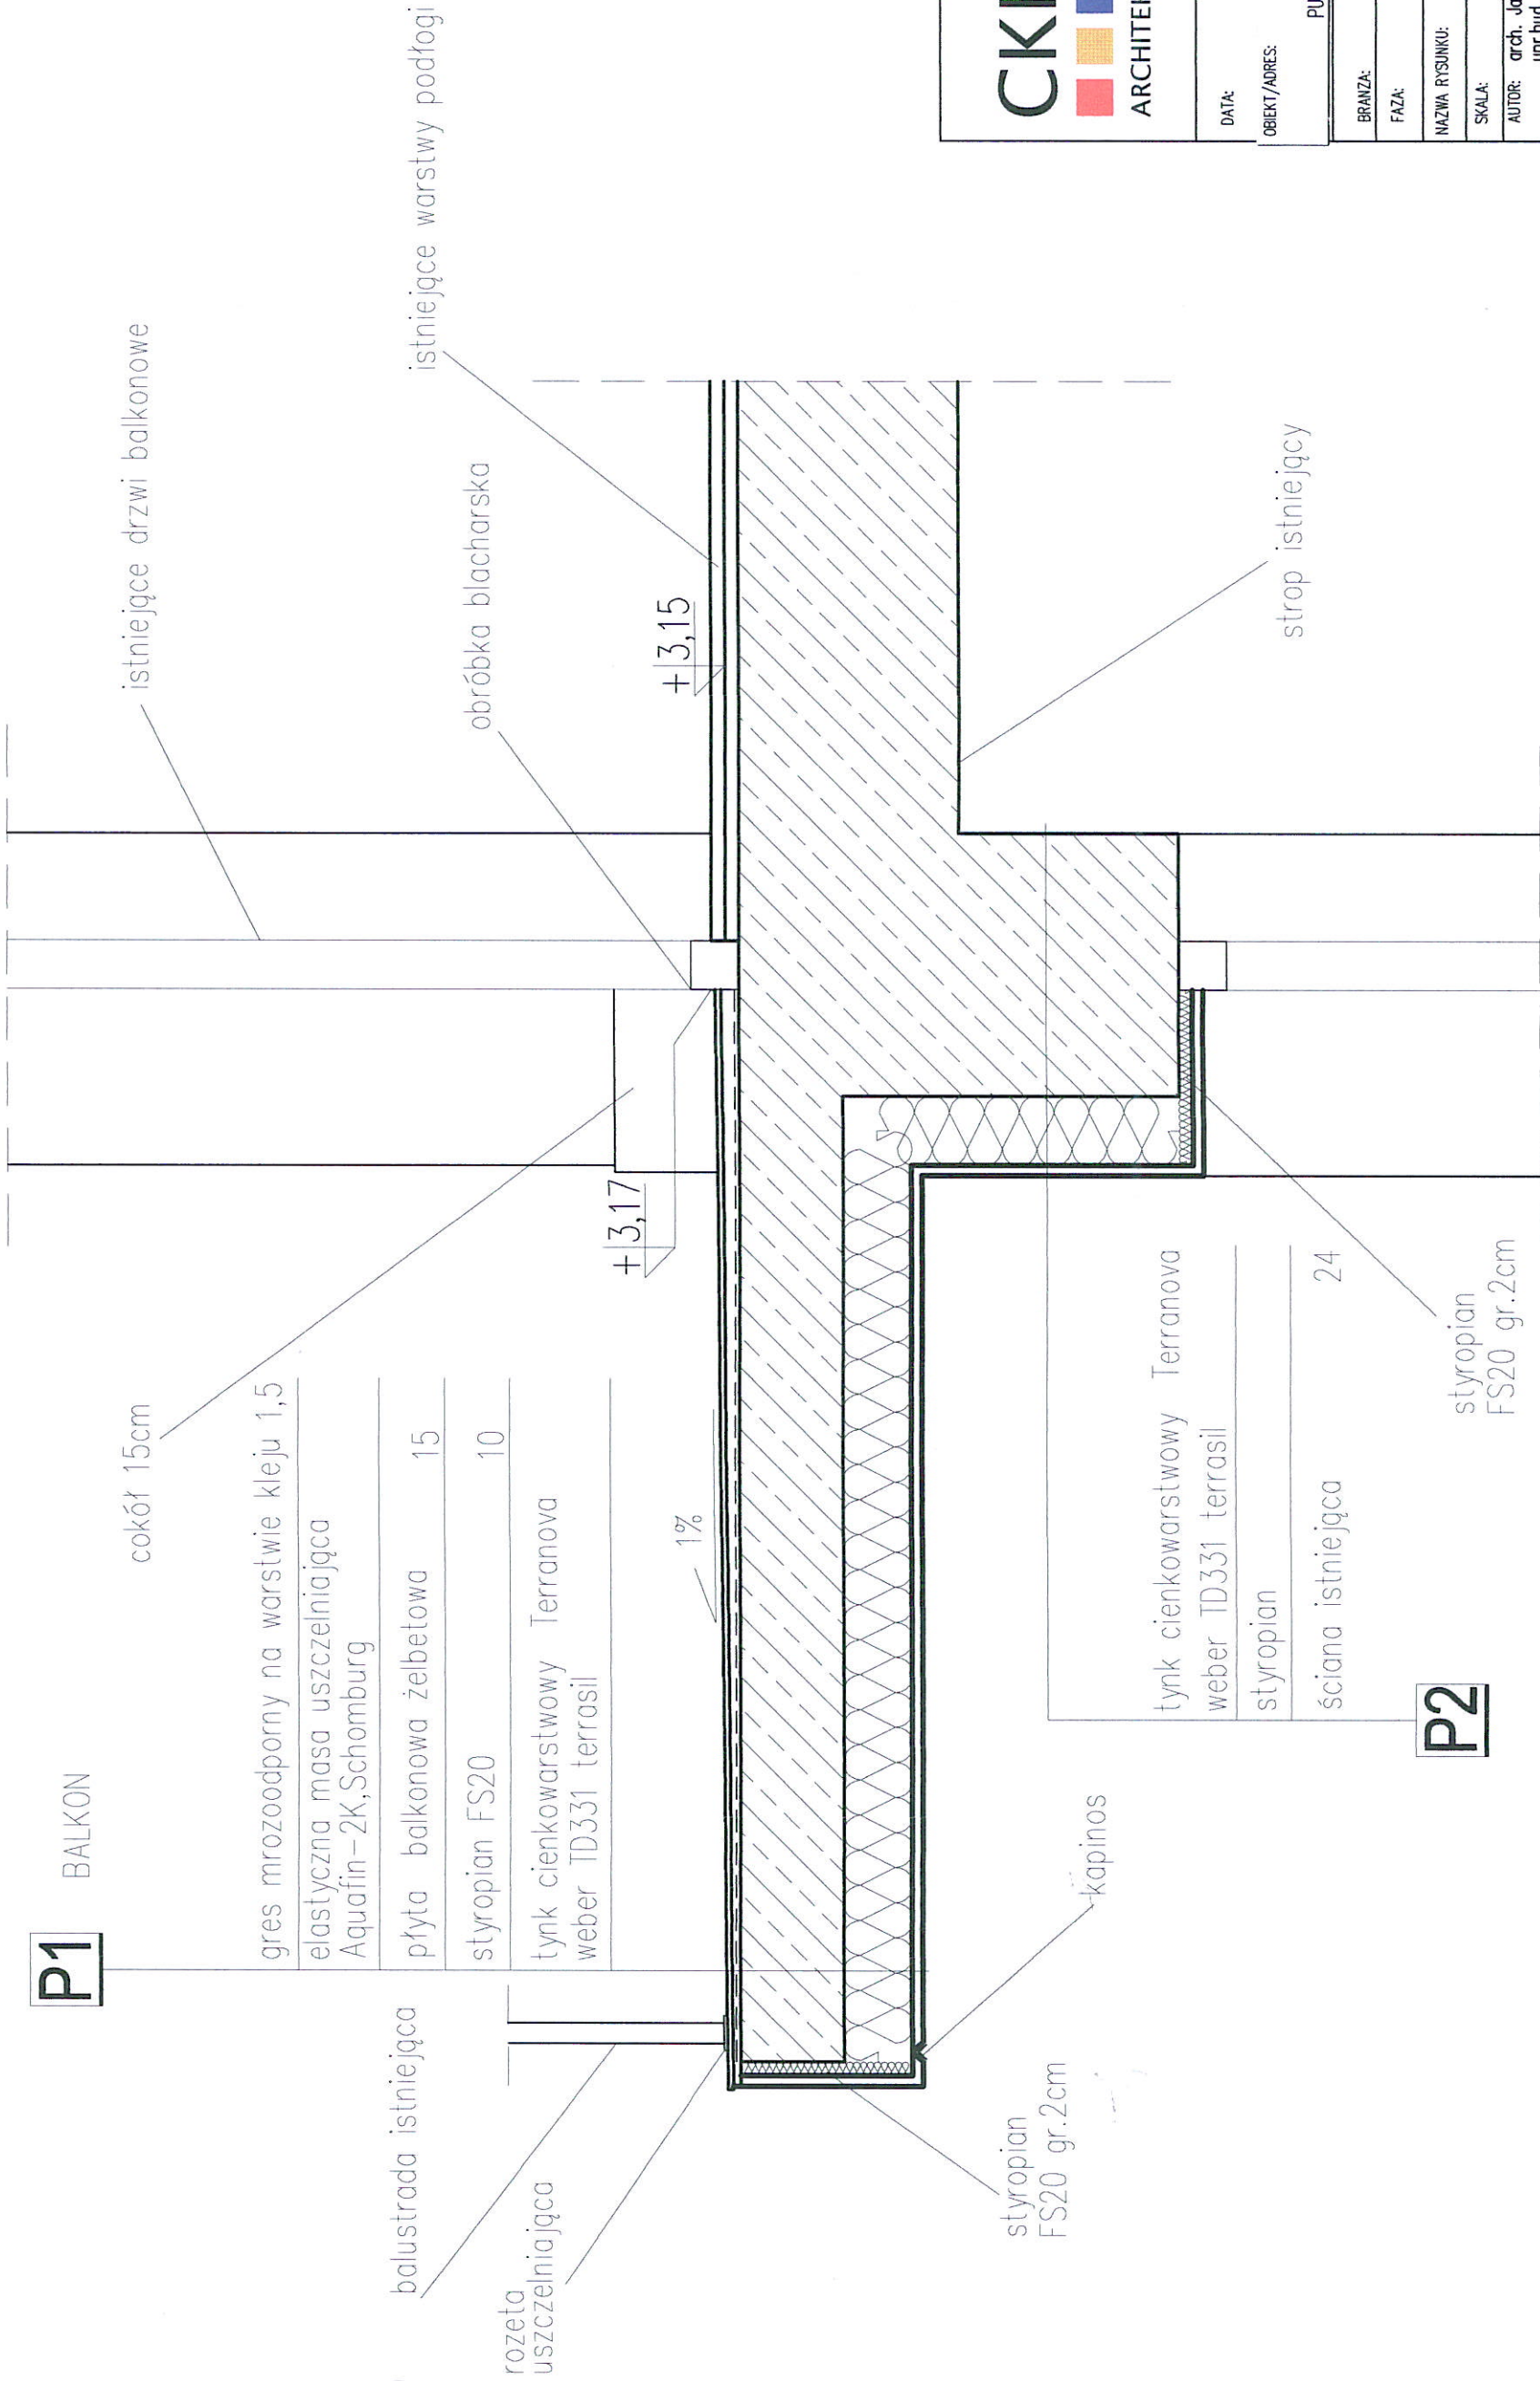

CKK

ARCHITEKCI

CKK Architekti
Biuro Projektowe S.C.
J.Kozłowski Arkad M.Osowska
NIP 586-20-79-315, Regon 197650944
81-389 Gdynia ul.Świętońska 87/6
tel./fax (058) 62 000 92
biuro@ckkarchitekti.pl

DATA: STYCZEŃ 2008

OBIEKT/ADRES: DOCEPLENIE BUDYNKU
DOMU POMOCY SPOŁECZNEJ
PUCK ul. Małkowskiego 3, dz.nr 345/1, 345/2

BRANZA: ARCHITEKTURA

FAZA: PROJEKT WYKONAWCZY

NAZWA RYSUNKU: DETAL BALKONU

SKALA: SKALA 1:10 NR: 6

AUTOR: arch. Jan A. Kozłowski
upr.bud. 62/Gd/01 PODPIS:

SPRAWDZAJĄCY: arch. Anna Król
upr.bud. PO/KK/011/02 PODPIS:

WYMIARY SPRAWDZIĆ I PASOWAĆ NA BUDOWIE



ARCHITECTI

OBIEKT/ADRES:
DOCIEPLENIE BUDYNKU
DOMU POMOCY SPOŁECZNEJ
PUCK ul. Małkowskiego 3, dz.nr 345/1, 345/2

FAZA: PROJEKT WYKONAWCZY

SKALA:	SKALA 1:100	NR:	3
--------	-------------	-----	---

SPRAWDZAJĄCY: arch. Anna Król
upr.bud. PO/KK/011/02

MAPA DLA CELOW INFORMACYJNYCH

Skala 1 : *200*.....

wzbroniona

PHOTOGRAPH

Wpisano do ewidencji dnia 21.10.2005 zlecenie Nr 35303

Zgodnie z art. 1a ustawy z dnia 7.06.1999 r. prawo geodezyjne kartograficzne (t.j. Dz.U. 2000 r. Nr. 100, poz. 1086, ze zm.) rozpowszechnianie, rozprowadzanie oraz reprodukcowanie w celu rozpowszechniania i rozprowadzania niniejszej mapy wymaga zezwolenia Starosty

70626-07706

~~LEGENDA:~~

BIUDYNEK DOMU POGODNEJ. STAROŚĆ

7706

~~43.8~~
~~13.07~~

CKK Architekti
Biuro Projektowe s.c.

CU

ARCHITECTURE

J. Kozłowski A. Król M. Ossowska
NIP 586-20-79-315, Regon 19265094
81-389 Gdynia ul. Świętojska 87/6
tel./fax ~~(58) 62 000 92~~
biuro@karchiteki.pl

STYCZEŃ 2008

PATA.

OBIEKT / ADRES:

DOCIEPLENIE BUDYNKU
DOMU POMOCY SPOŁECZNEJ
PUCK ul. Małkowskiego 3, dz.nr 345/1, 345/2

PUCK ul. Małkowskiego 3, dz.nr 345/1, 345/2

ARCHITEKTUR

PROJEKT WYKONAWCZY

NAZWA RYSUNKU:
~~PROJEKT ZAGOSPODAROWANIA TERENU~~

SKALA: SKALA 1:500

AUTOR: arch. Jan A. Kozłowski

AUTOR:	upr. aut. 62/GG/01	PODIPIS:	
--------	--------------------	----------	--

arch. Joanna Szwejkowska	DATA:
SPRAWDZAJĄCY: arch. Anna Król	

upr.bud.	PO/AGK/2011/02
----------	----------------

~~WAC~~

~~WYMIARY SPRAWOŹC I PASOWAĆ NA BUDOWIE~~