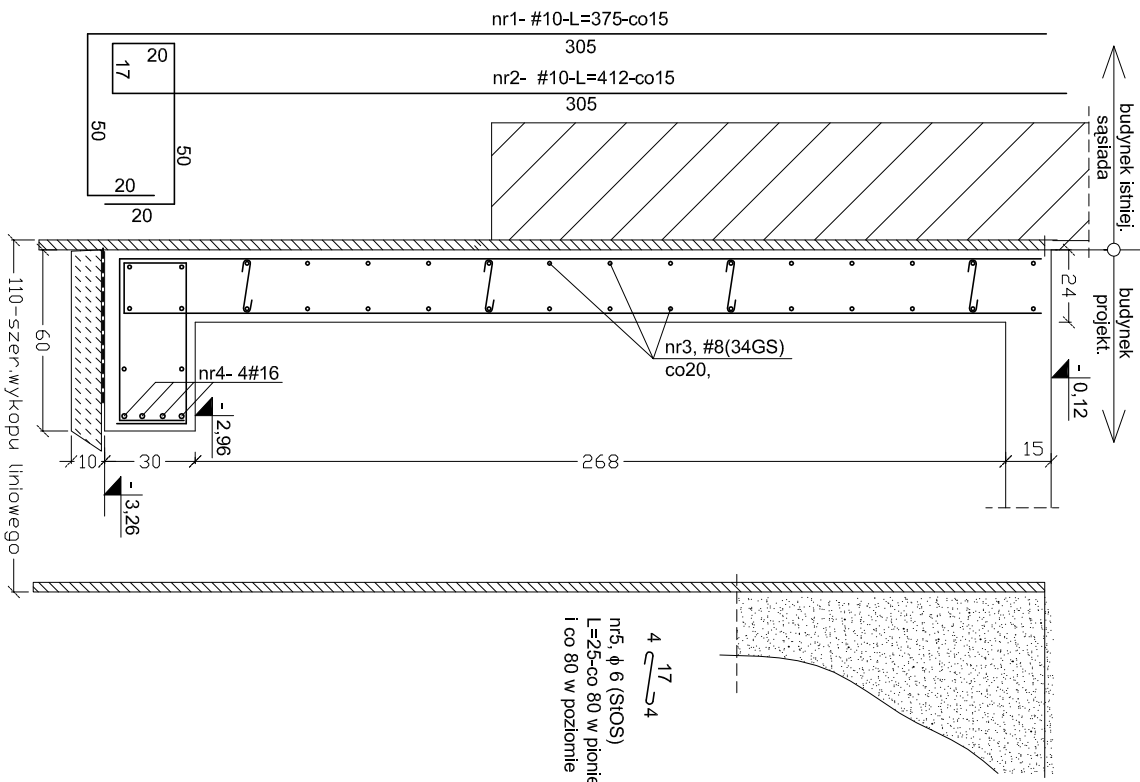


Ściana oporowa - 27,52 mb 1:25

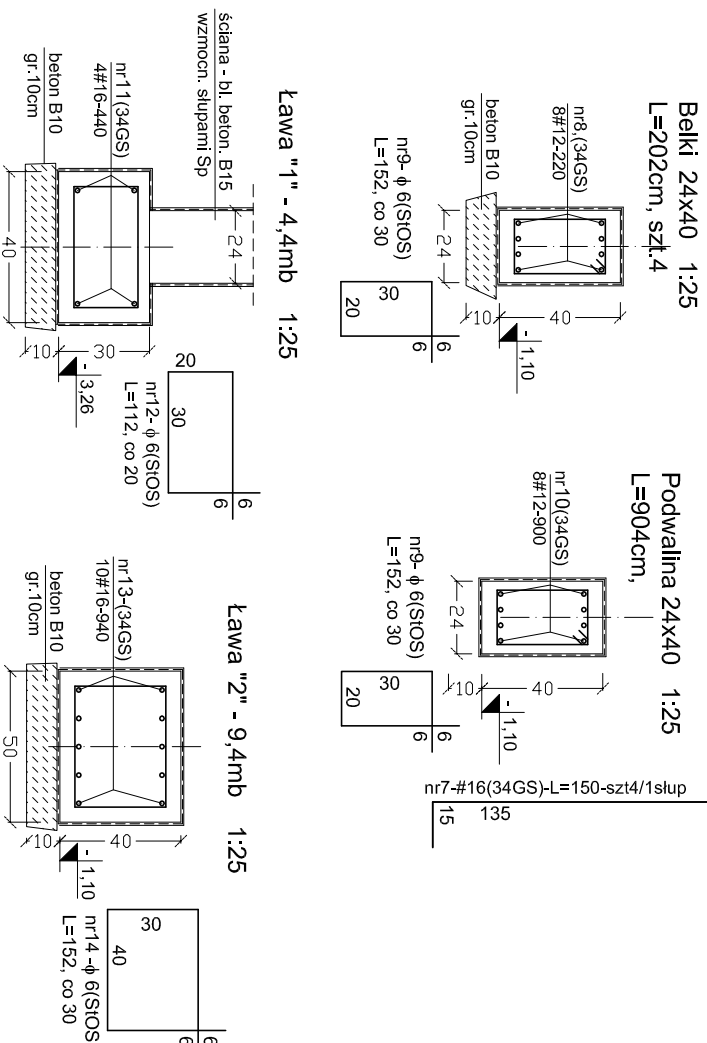
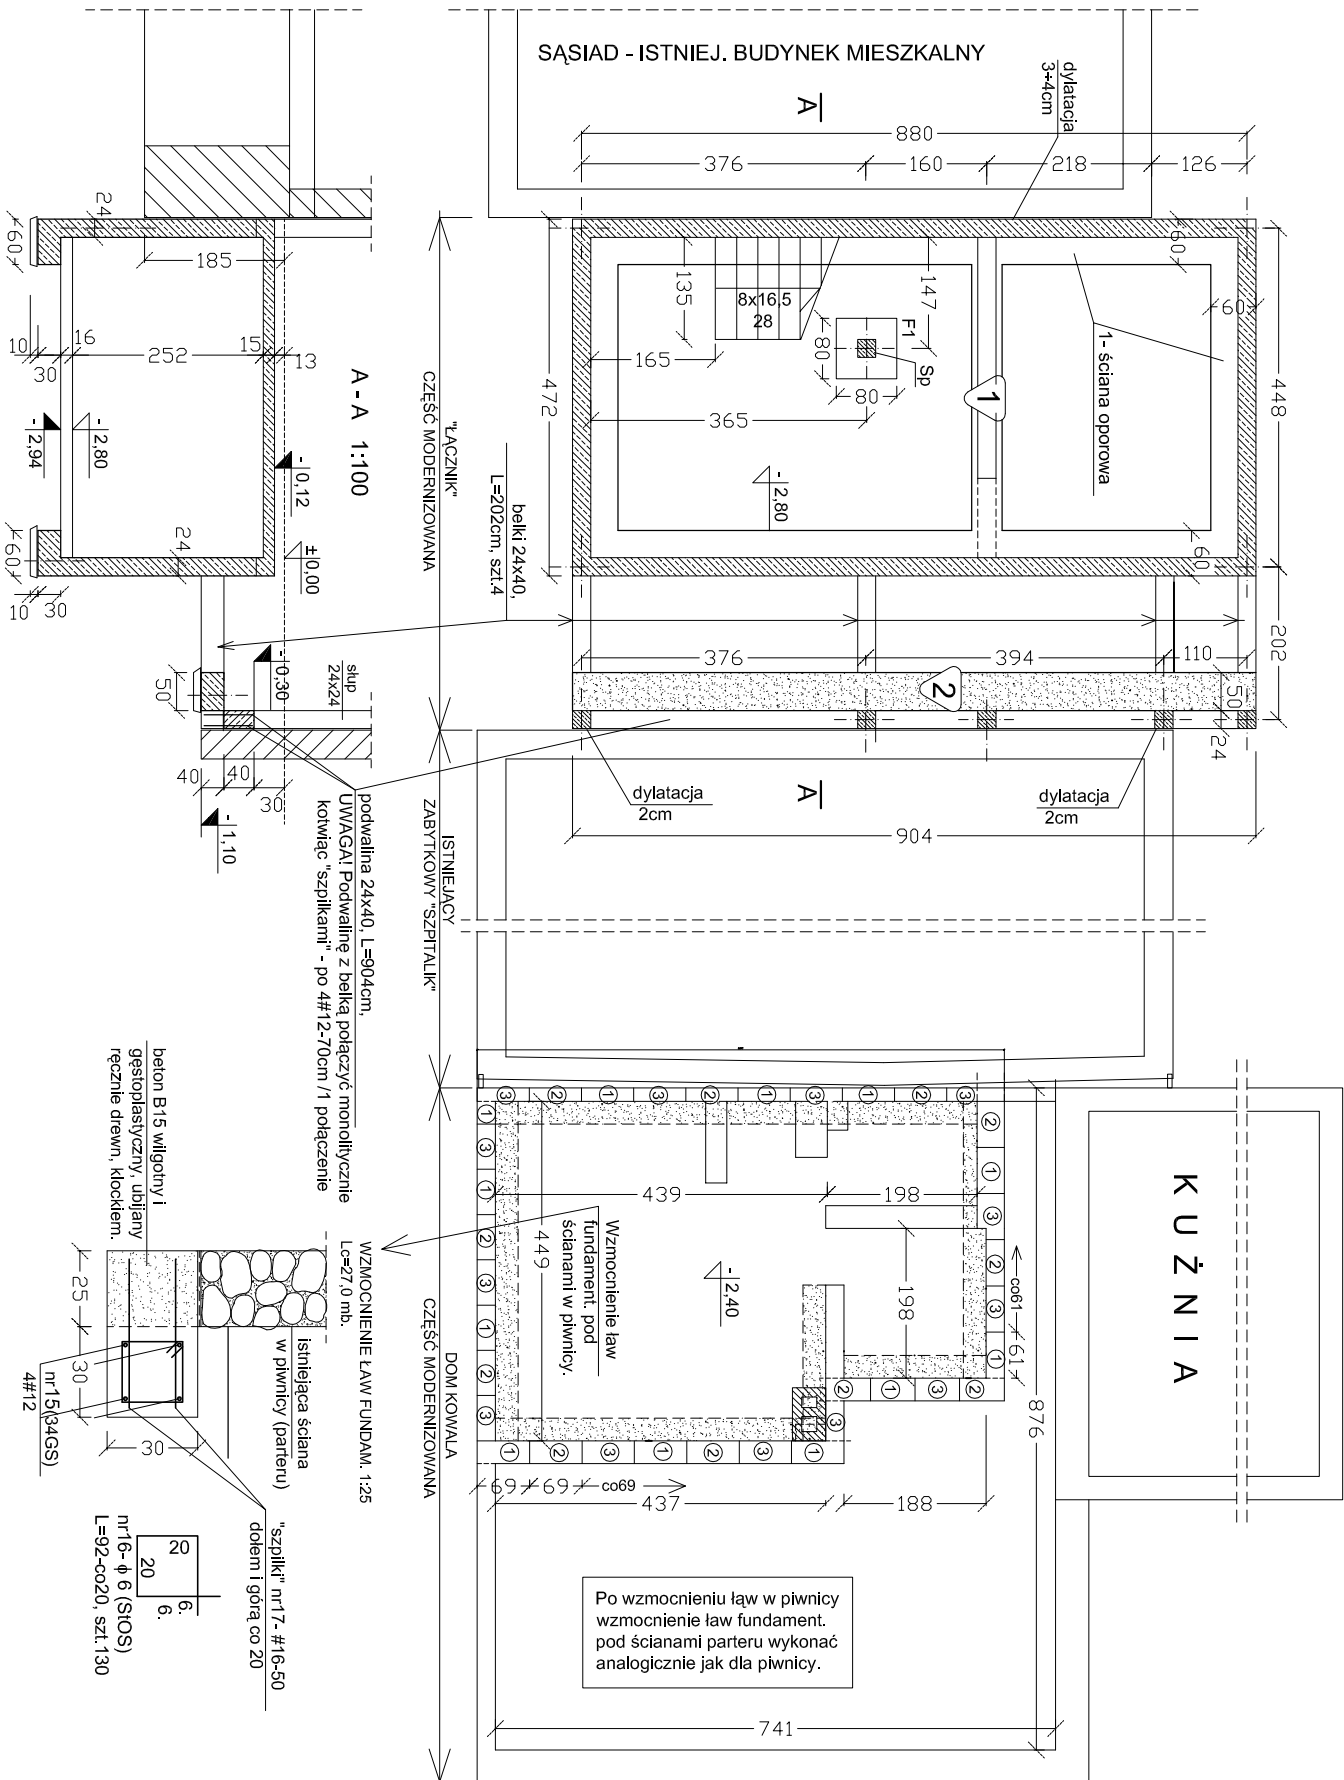
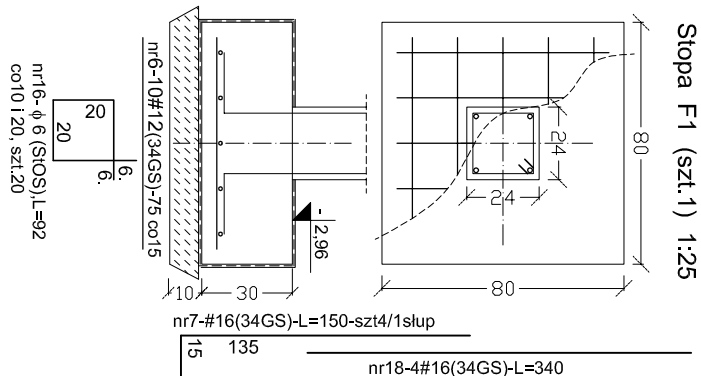


- ## KOLEJNOŚĆ ROBÓT ZIEMNYCH ORAZ ETAPY PRZY FUNDAMENTACH:

1. zdjąć warstwę humusu o grubości ca 40cm
2. Wykonać wykopy liniowe w sztalunku, rozporowe (zewn. sztalumek tracony)
3. Szalowanie i zbrojenie dla ściany oporowej:
W trakcie zbrojenia osadzić "tąjkr" dla siupów parteru.
4. Betonowanie ściany oporowej betonem B25.
5. Szalowanie i zbrojenie płyty stropowej nad kłmińcą oraz schody.
6. Betonowanie płyty stropowej oraz schodów betonem B25.
7. Należy pamiętać o pielęgnacji betonu w trakcie jego twardnienia.
Po upływie trzech tygodni twardnienia betonu stropu można przystąpić do opsypania ścian suchym gruntem piaskowym zagęszczając warstwami o gr. 30cm do stopnia zagęszczenia I=0-7.

UWAGI!

1. Posadowienie fundamentów wykonać na podłożu z chudego betonu B10 gr. 10cm.
2. Roboty ziemne wykonywać w suchym wykopie i niedopuszczać do rozmoczenia, rozluźnienia gruntu nośnego.
3. Zbrojenie podłużne ław łączyć na zakład min. 60 cm. (w narożach również)
4. W przypadku natrafienia na grunty niemożliwe należy je wymienić na podsypkę stabilizowaną warstwami do stopnia zagęszczenia $D_{50}=0,7$
5. Minimalne odalenie prętów dołem 5 cm.
6. pręty w belce przepuścić prze ławę do podparcia podwaliny.
7. Niniejszy rysunek rozpatrywać łącznie z rys. rzutów architekt.

[illegible]

skala - 1:100

Wymiary sprawdzić w naturze

RZUT FUNDAMENTÓW