


ZATACNIK NR 4 - PLAN KUCHNI  
(PARTER)  
POMIESZCZENIA OBIEJĘTE DZIERŻAWĄ

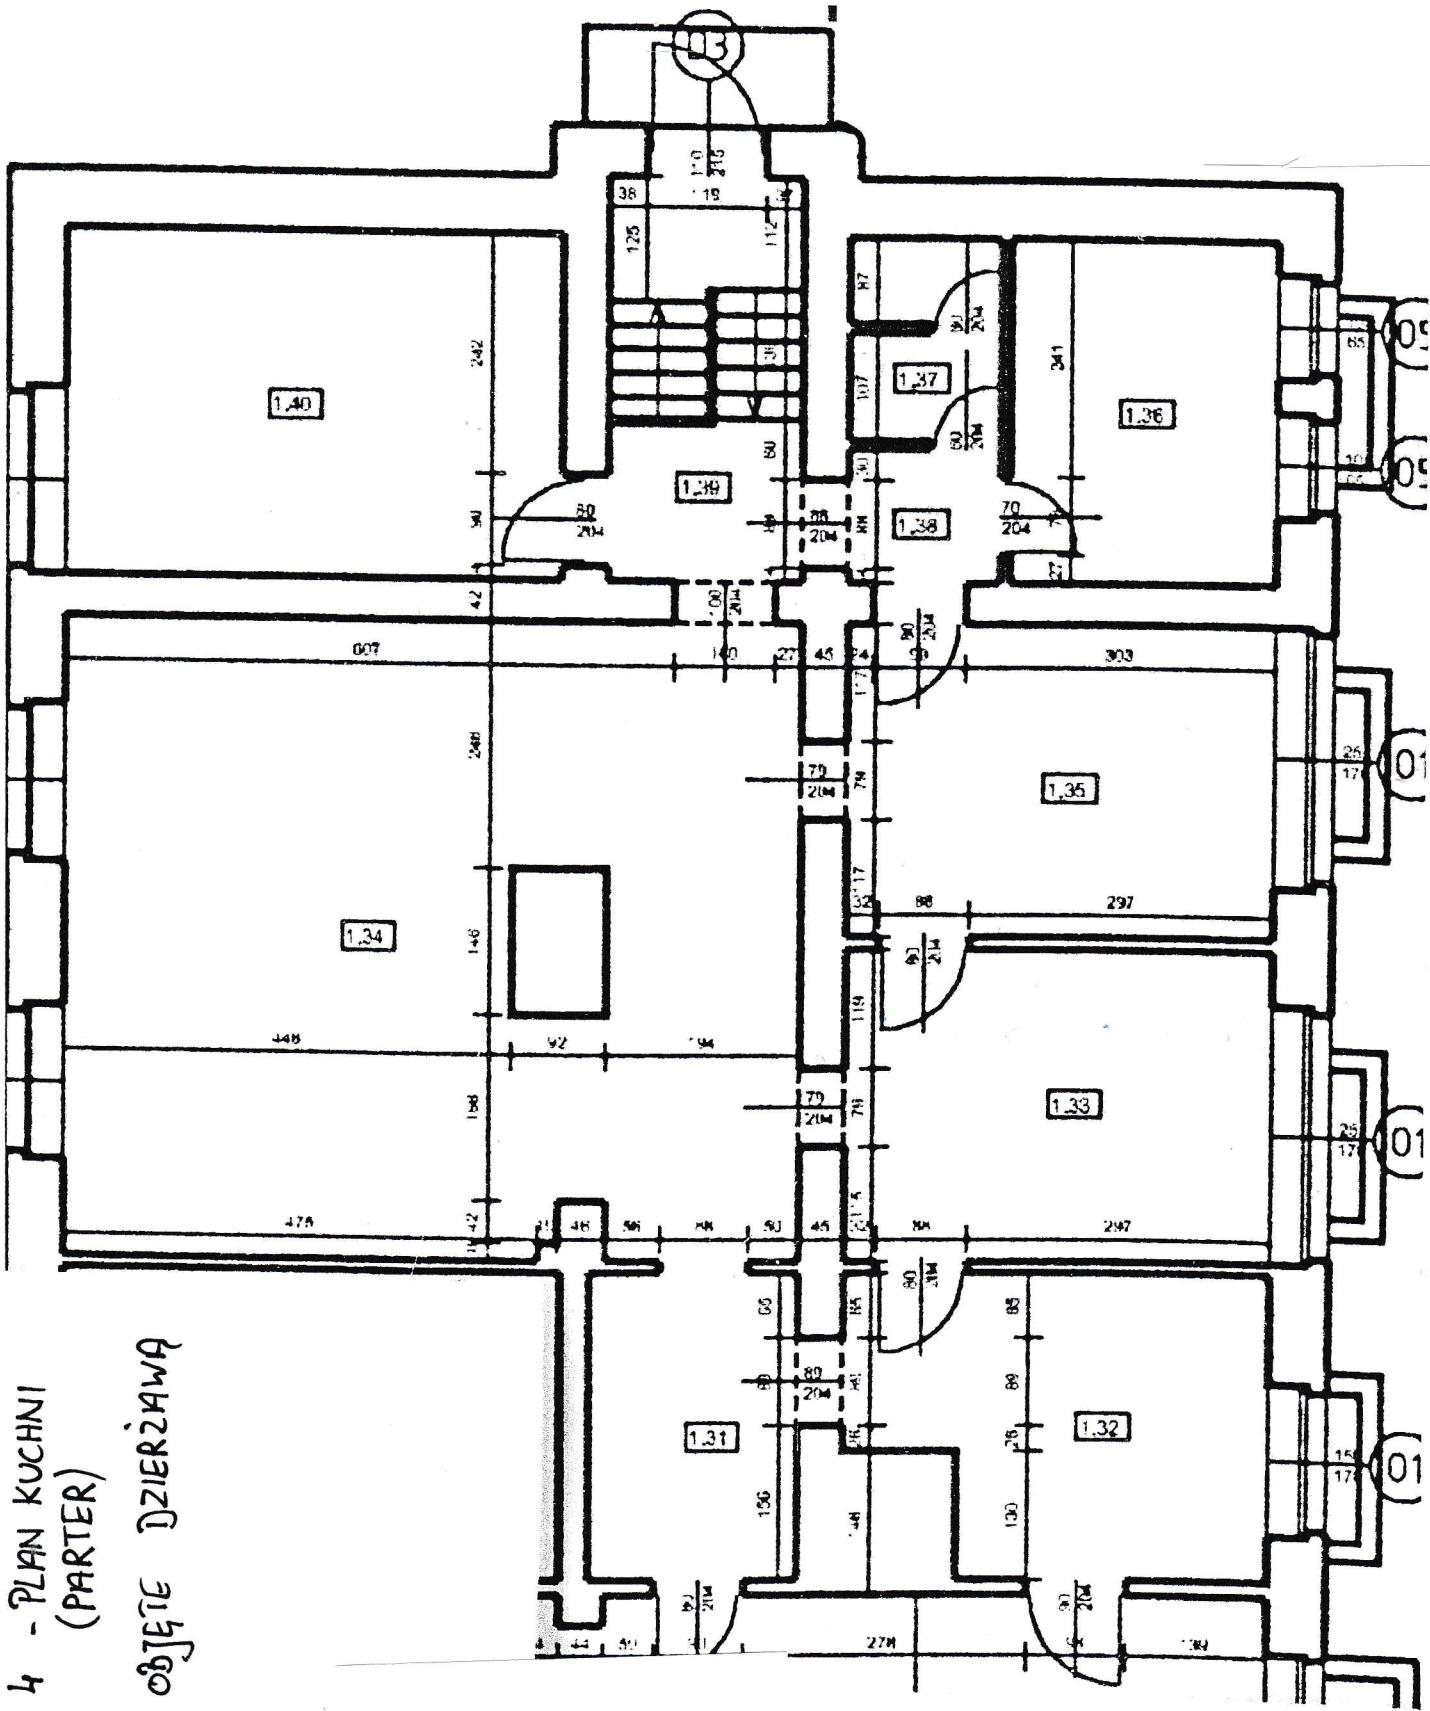

ZATŁOCNIK NR 4 - PLAN KUCHNI  
(PIWNICA)

POMIESZCZENIA OBIEKTÓW DZIERŻAWA

pomieszczenie nr 01.10 jest to skleptkowy magazyn

