




CKK

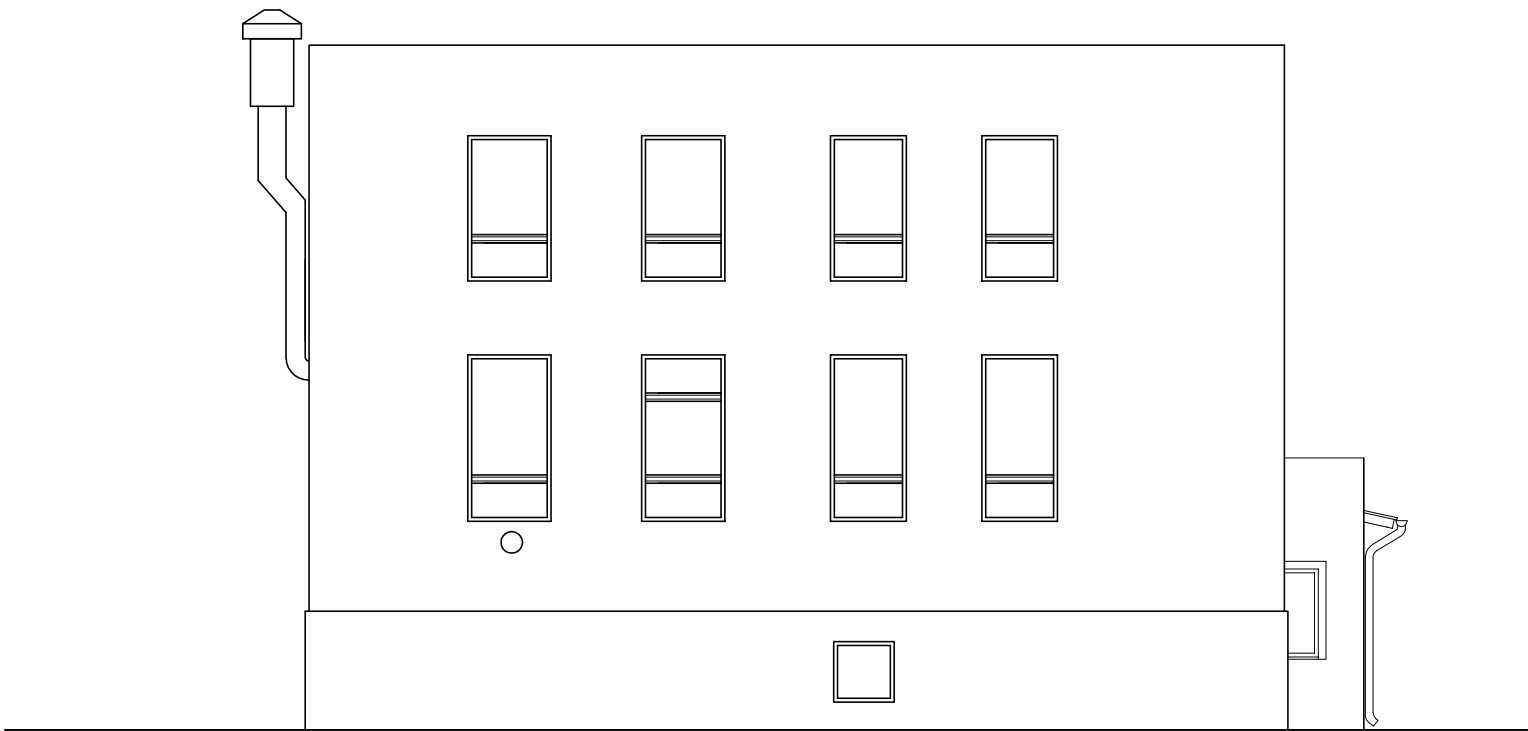

ARCHITEKCI

CKK Architekci  
Biuro Projektowe s.c.  
Jan Kozłowski, Anna Król, Małgorzata Ossowska  
NIP: 586-20-79-315, Regon: 192650944  
81-389 Odynia ul. Świętojańska 87/6  
tel./fax (058) 62 000 92  
biuro@ckkarchitekci.pl

OBIEKT / ADRES:

Specjalny Ośrodek Szkolno- Wychowawczy  
Ul. Zamkowa 5, Puck

BRANŻA:

ARCHITEKTURA

marzec 2008

NAZWA RYSUNKU:

INWENTARYZACJA  
ELEWACJA OD UL. ZAMKOWEJ

SKALA: SKALA 1:100

NR: RYSUNEK 4

AUTOR: arch. Jan A. Kozłowski  
upr.bud. 62/Gd/01

PODPIS:

AUTOR: arch. Dorota Wiśniewska  
arch. Marta Wychowska  
Alina Kuklińska

PODPIS: