rzut DACHU 1:100

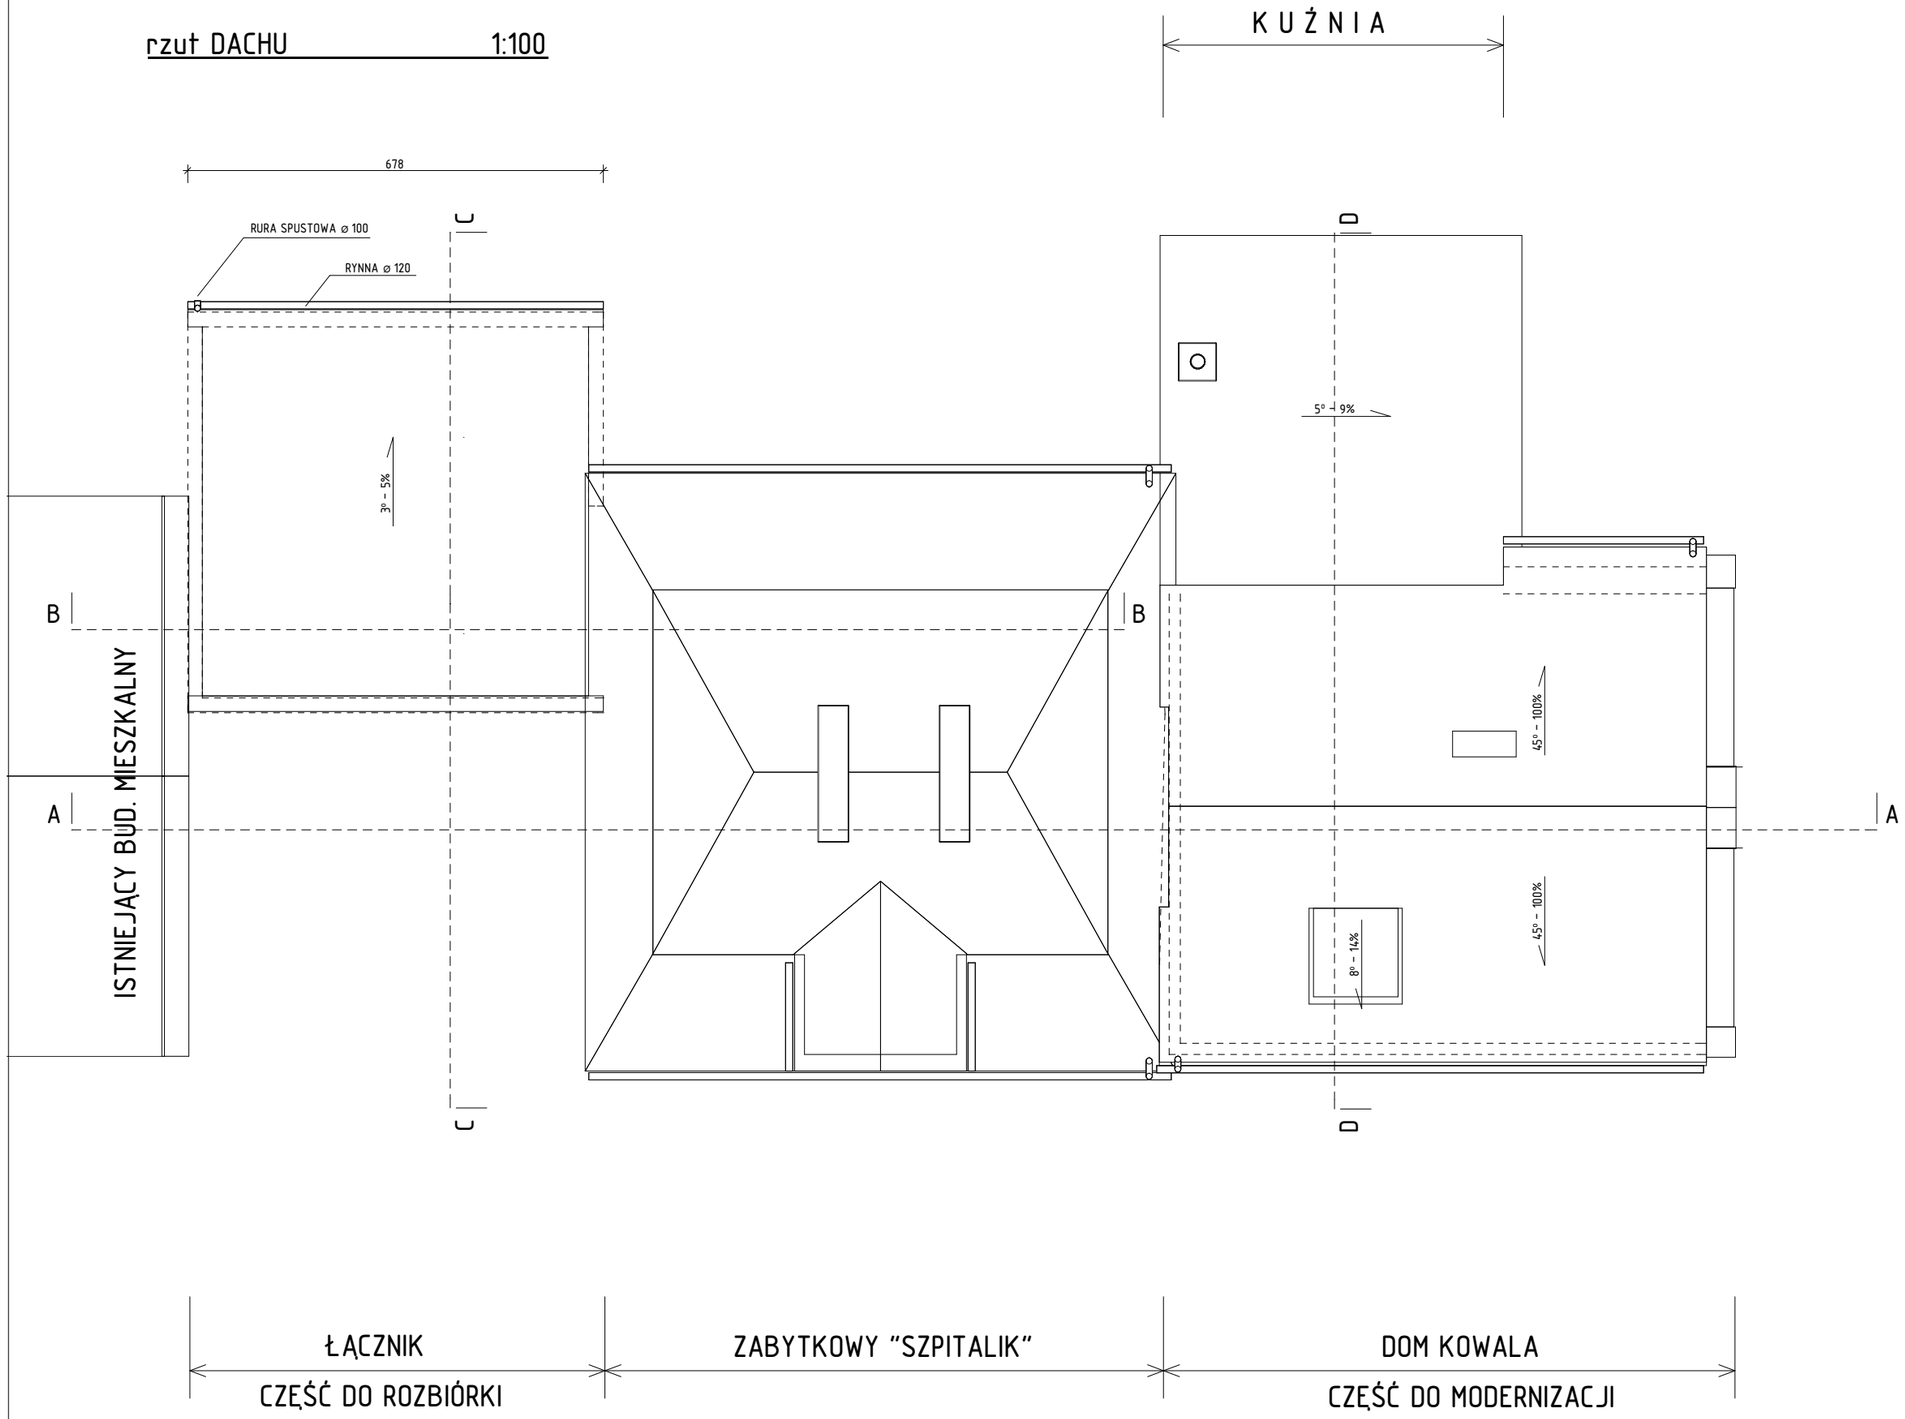

N

ŁĄCZNIK - DO ROZBIÓRKII	ok. 39,80 m²
ISTN. "SZPITALIKA"	ok. 175,00 m²
DOM KOWALA - DO MODERNIZ.	ok. 100,00 m²
ISTN. KUŹNI	ok. 34,00 m²
POWIERZCHNIA DACHU	ok. 348,80 m²

skala 1:100

rzut DACHU

NAZWA OBIEKTU:	**BUDYNEK UŻYTECZNOŚCI PUBLICZNEJ -MUZEUM ZIEMI PUCKIEJ-**		
ADRES OBIEKTU:	**PUCK - dz. nr 110/2, 107**		
I N W E S T O R:	MUZEUM ZIEMI PUCKIEJ ul.Plac Wolności 28 84-100 Puck		
	Imię i nazwisko	Nr uprawnień	Podpis
PROJEKTOWAŁ:	mgr inż. arch. Małgorzata MILLER-MOSZCZENKO upr. nr PO/KK/126/06 (PO-0873)		
OPRACOWAŁ:	mgr inż. arch. Małgorzata MILLER-MOSZCZENKO upr. nr PO/KK/126/06 (PO-0873)		
SPRAWDZIŁ:	mgr inż. arch. Maciej Dariusz MAĆKIEWICZ upr. nr PO/KK/103/05 (PO-0844)		
ARCHITEKTURA	INWENTARYZACJA	Październik-2008	skala 1:100
Nazwa rysunku: **rzut DACHU**			Rys.: **I-4**

Opracowanie chronione prawnie: Ustawa o Prawie Autorskim i Prawach Pokrewnych z dnia 4 Lutego 1994 (Dz. U. 1994 Nr 24 poz. 83 z późniejszymi zmianami)