


elewacja WSCHODNIA 1:100

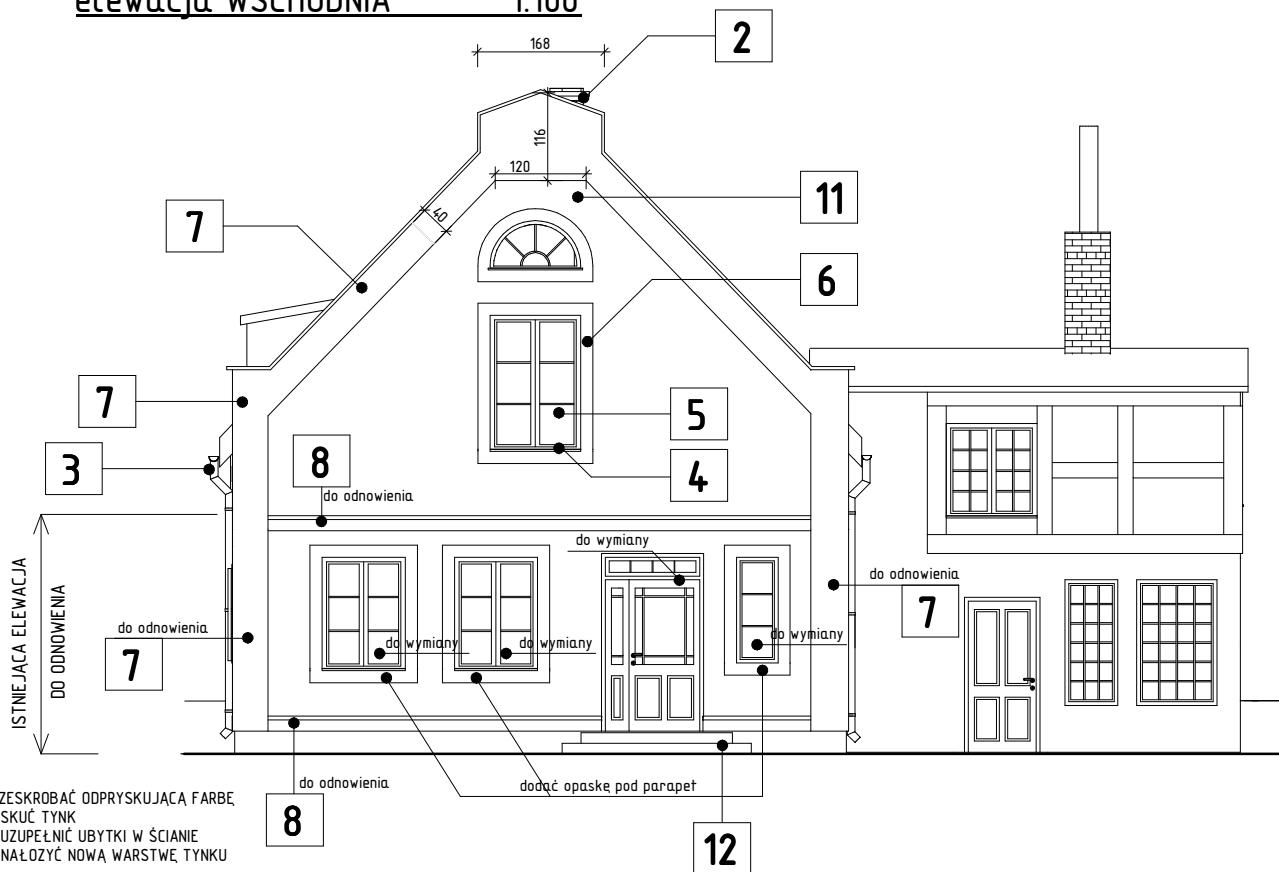

skala 1:100

ZESTAWIENIE MATERIAŁOWE

elewacja WSCHODNIA

DOM KOWALA
CZĘŚĆ MODERNIZOWANA

KUŹNIA

2 KOMIN
(44x70, wys. 1100cm) wykonany z dobrze wypalanej cegły pełnej powyżej dachu – wykonać z cegły pełnej niskiej nasiąkliwości (poniżej 6%), klasy F2 (odpornej na surowe warunki atmosferyczne), styk komina z dachem wykonać obróbką blacharską, blachą powlekana w kolorze dachu

3 RYNNY I RURY SPUSTOWE
z blachy tytanowo-cynkowej lub blachy stalowej ocynkowanej powlekanej; kolor srebrny
łacznik: rynny $\varnothing 120$ = ok.13,60mb, rury spustowe $\varnothing 100$ = 7,90mb
dom kowala: rynny $\varnothing 120$ = ok.18,40mb, rury spustowe $\varnothing 100$ = 8,05mb

4 PARAPETY ZEWNĘTRZNE
z blachy tytanowo-cynkowej powlekanej; kolor biały i brąz
parapet zrównany z szerokością okna
łacznik: białe = ok.15,30mb
dom kowala: brąz = 6,10mb
UWAGA: przy białych oknach skrzynkowych (05) parapety = 2,10mb dopasować rodzajem i charakterem do zabytkowego "szpitalika"

5 OKNA
patrz zestawienie stolarki

6 OPASKI OKIENNE
profilowane gr. ok. 3cm, wys. 16cm
wykonać z tynku cem-wap za pomocą wyciętego szablonu, malowane farbą elewacyjną silikonową, kolor ciemny brąz np. nr 0266 wg palety barw ATLAS
UWAGA:
Opaski profilem, kolorem i charakterem dopasować do istniejących.
- łącznik, brak
- dom kowala, parter 9,51 mb – istn. do odnowienia, 3,71 mb – zaprojektowanych
piętro 10,21 mb – projektowanych
SUMA DŁUGOŚCI OPASEK = 23,43mb

8 PROFILOWANY GZYMS – istniejący w domu kowala
wykonany z tynku, do odnowienia (zdrześć ztuszczającą powłokę malarską, naprawić w miejscach ubytku i na nowo pomalować) malowany farbą elewacyjną silikonową, kolor ciemny brąz, np. nr 0266 wg palety barw ATLAS
SUMA DŁUGOŚCI GZYMSÓW = 7,18mb (wys. 18 cm)

7 LIZENA
wykonana z tynku cem-wap, gr. ok 3cm za pomocą listew drewnianych po stwardnieniu tynku – listwę usunąć, lizena pomalować farbą elewacyjną silikonową, kolor pomarańczowy, np. nr 0070 wg palety barw ATLAS
- łącznik, brak
- dom kowala:
Lizena skośna wys. 40cm,
Lizena pionowa dopasować do istn. na narożniku ścian parteru w domu kowala parter 11,20 mb – istn. do odnowienia
piętro 16,40 mb – projektowanych + wykończenie szczytu ok. 1,60 m²
UWAGA:
obydwie lizeny grubością dopasować do istn. jw – zachowując pierwotny wygląd

11 ŚCIANA ZEWNĘTRZNA
muruwana z bloczków Ytong gr. 24cm, w miejscach stópów żelbetonowych gr. 18cm – docieplić styropianem gr. 6cm, ściana pokryta zarzucanym tynkiem cem-wap., zacieranym na gładko, w kolorze białym (kolor dopasować do istniejącego "szpitalika")
UWAGA: na ścianach gdzie zaprojektowane są deski – tynk nakładać po ich przykryciu

12 SCHODY ZEWNĘTRZNE
należy wymienić pokrycie schodów zewnętrznych przy domu kowala na gres antypoślizgowy i mrozoodporny
SUMA POWIERZCHNI = ok. 3,86m²

NAZWA OBIEKTU:	BUDYNEK UŻYTECZNOŚCI PUBLICZNEJ -MUZEUM ZIEMI PUCKIEJ-		
ADRES OBIEKTU:	PUCK - dz. nr 110/2, 107		
INWESTOR:	MUZEUM ZIEMI PUCKIEJ ul. Plac Wolności 28 84-100 Puck		
Imię i nazwisko		Nr uprawnień	Podpis
PROJEKTOWAŁ:	mgr inż. arch. Małgorzata MILLER-MOSZCZENKO upr. nr PO/KK/126/06 (PO-0873)		
OPRACOWAŁ:	mgr inż. arch. Małgorzata MILLER-MOSZCZENKO upr. nr PO/KK/126/06 (PO-0873)		
SPRAWDZIŁ:	mgr inż. arch. Maciej Dariusz MAĆKIEWICZ upr. nr PO/KK/103/05 (PO-0844)		
ARCHITEKTURA	PROJEKT	Październik-2008	skala 1:100
Nazwa rysunku:		elewacja WSCHODNIA zestawienie materiałowe	Rys.: A-17
Opracowanie chronione prawnie: Ustawa o Prawie Autorskim i Prawach Pokrewnych z dnia 4 Lutego 1994 (Dz. U. 1994 Nr 24, poz. 83 z późniejszymi zmianami)			